

QUYẾT ĐỊNH

Về việc giao đất cho Tịnh thất Hội Đức để sử dụng vào mục đích đất cơ sở tôn giáo tại phường Bùi Hữu Nghĩa, quận Bình Thủy, thành phố Cần Thơ

ỦY BAN NHÂN DÂN THÀNH PHỐ CẦN THƠ

Căn cứ Luật Tổ chức Chính quyền địa phương ngày 19 tháng 6 năm 2015;

Căn cứ Luật Đất đai ngày 29 tháng 11 năm 2013;

Căn cứ Nghị định số 43/2014/NĐ-CP ngày 15 tháng 5 năm 2014 của Chính phủ quy định chi tiết thi hành một số điều của Luật Đất đai;

Căn cứ Thông tư số 30/2014/TT-BTNMT ngày 02 tháng 6 năm 2014 của Bộ trưởng Bộ Tài nguyên và Môi trường quy định về hồ sơ giao đất, cho thuê đất, chuyển mục đích sử dụng đất, thu hồi đất;

Theo đề nghị của Giám đốc Sở Tài nguyên và Môi trường tại Tờ trình số 1634/TTr-STNMT ngày 02 tháng 5 năm 2018,

QUYẾT ĐỊNH:

Điều 1. Thuận giao khu đất có diện tích 432,7m² (trong đó có 123,4m² phạm lộ giới) cho Tịnh thất Hội Đức sử dụng vào mục đích đất cơ sở tôn giáo theo chủ trương được duyệt.

Khu đất thuộc thửa số 250, tờ bản đồ số 81, phường Bùi Hữu Nghĩa, quận Bình Thủy, thành phố Cần Thơ.

(Đính kèm: *Mảnh Trích đo địa chính số 125-2017 do Văn phòng Đăng ký đất đai thuộc Sở Tài nguyên và Môi trường thiết lập ngày 19/7/2017*)

1. Hình thức giao đất: Nhà nước giao đất không thu tiền sử dụng đất.

2. Thời hạn sử dụng đất: lâu dài.

3. Đối với phần đất có diện tích 123,4m² phạm lộ giới quy hoạch dự mở, Tịnh thất Hội Đức không được xây dựng công trình khi chưa được phép của cơ quan có thẩm quyền.

Điều 2.

1. Giao Sở Tài nguyên và Môi trường chỉ đạo Văn phòng Đăng ký đất đai chỉnh lý hồ sơ địa chính.

2. Tịnh thất Hội Đức có trách nhiệm:

a) Liên hệ với Sở Tài nguyên và Môi trường để được hướng dẫn thủ tục đăng ký cấp Giấy chứng nhận quyền sử dụng đất, quyền sở hữu nhà ở và tài sản khác gắn liền với đất theo đúng quy định của pháp luật.

b) Quản lý và sử dụng đất đúng mục đích được giao và đúng quy định pháp luật.

Điều 3. Chánh Văn phòng Ủy ban nhân dân thành phố, Giám đốc Sở Tài nguyên và Môi trường, Trưởng Ban Tôn giáo thuộc Sở Nội vụ, Chủ tịch Ủy ban nhân dân quận Bình Thủy, Chủ tịch Ủy ban nhân dân phường Bùi Hữu Nghĩa, Trụ trì Tịnh thất Hội Đức, Thủ trưởng các cơ quan có liên quan chịu trách nhiệm thi hành Quyết định này kể từ ngày ký./

Nơi nhận:


- Như Điều 3;
 - VP UBND thành phố (3B);
 - Lưu: VT, PH
- Nam 2018/QĐ/giaodat
Tịnh thất hội đức

**TM. ỦY BAN NHÂN DÂN
KT. CHỦ TỊCH
PHÓ CHỦ TỊCH**



Đào Anh Dũng


PHƯỜNG BUI HỮU NGUYỄN
MÃNH TRÍCH ĐO ĐỊA CHÍNH SỐ 125 - 2017
HỆ TỌA ĐỘ VN 2000, KHU VỰC 4, TỜ SỐ: 81

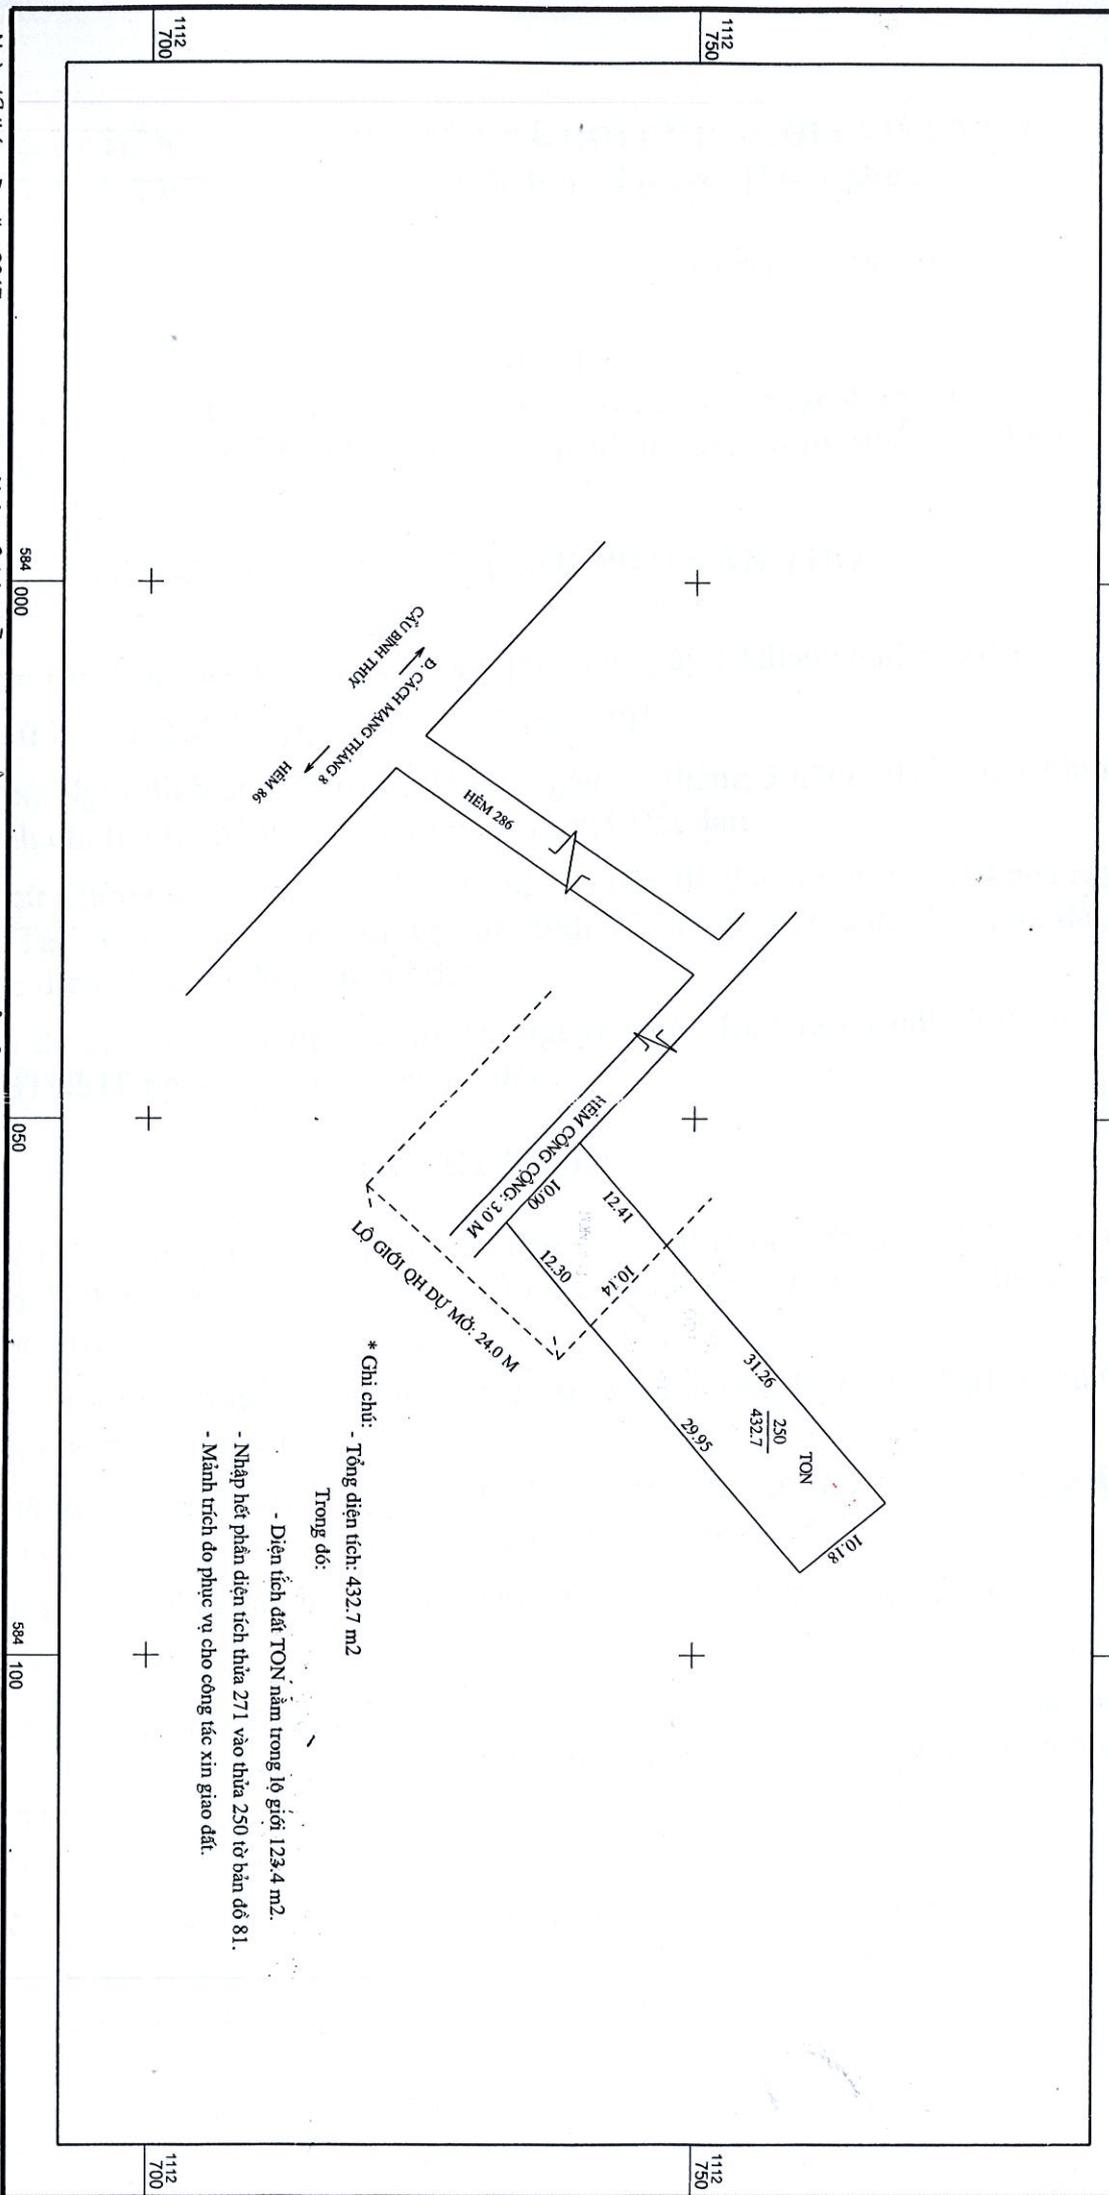

* Ghi chú:
 - Tổng diện tích: 432.7 m²
 Trong đó:

- Diện tích đất TON nằm trong lộ giới 123.4 m².
- Nhập hết phần diện tích thửa 271 vào thửa 250 tờ bản đồ 81.
- Mạch trích đo phục vụ cho công tác xin giao đất.

Ngày 19 tháng 7 năm 2017
 Văn phòng đăng ký đất đai
 (Ký, ghi rõ họ và tên, đóng dấu)

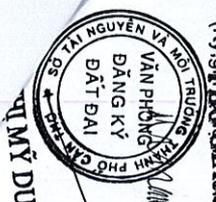

NGUYỄN THỊ THẮNG HỒI DỤC

Ngày 28 tháng 7 năm 2017 (10)
 Đơn vị kiểm tra
 (Ký, ghi rõ họ và tên)
CHI CỤC TRƯỞNG



Lê Văn Út Em

TỈ LỆ 1:500
 1 cm trên bản đồ bằng 5 m trên thực địa
 10m 5 0 10

Ngày 19 tháng 7 năm 2017
 Xác nhận đo vẽ phù hợp hiện trạng
 UBND phường (xã)
 (Ký, ghi rõ họ và tên, đóng dấu)



Nguyễn Minh Tâm

Duyệt ngày 03 tháng 8 năm 2017
 Sở Tài nguyên và Môi trường TP. Cần Thơ
 (Ký, ghi rõ họ và tên, đóng dấu)



NGUYỄN THANH HOÀ