

Số: 2867/QĐ-UBND

Cần Thơ, ngày 06 tháng 11 năm 2018

**QUYẾT ĐỊNH**

**Về việc giao đất cho Tịnh thất Phước Ân để quản lý, sử dụng vào mục đích  
đất cơ sở tôn giáo tại phường Phú Thứ, quận Cái Răng**

**ỦY BAN NHÂN DÂN THÀNH PHỐ CẦN THƠ**

Căn cứ Luật Tổ chức Chính quyền địa phương ngày 19 tháng 6 năm 2015;

Căn cứ Luật Đất đai ngày 29 tháng 11 năm 2013;

Căn cứ Nghị định số 43/2014/NĐ-CP ngày 15 tháng 5 năm 2014 của Chính phủ quy định chi tiết thi hành một số điều của Luật Đất đai;

Căn cứ Thông tư số 30/2014/TT-BTNMT ngày 02 tháng 6 năm 2014 của Bộ trưởng Bộ Tài nguyên và Môi trường quy định về hồ sơ giao đất, cho thuê đất, chuyển mục đích sử dụng đất, thu hồi đất;

Theo đề nghị của Giám đốc Sở Tài nguyên và Môi trường tại Tờ trình số 4122/TTr-STNMT ngày 25 tháng 10 năm 2018,

**QUYẾT ĐỊNH:**

**Điều 1.** Thuận giao khu đất có diện tích 1.739m<sup>2</sup> thuộc thửa đất số 3125, tờ bản đồ số 5, khu vực An Hưng, phường Phú Thứ, quận Cái Răng cho Tịnh thất Phước Ân quản lý, sử dụng vào mục đích đất cơ sở tôn giáo.

(Đính kèm: *Mảnh Trích đo địa chính số 190-2018 do Văn phòng Đăng ký đất đai thiết lập và được Sở Tài nguyên và Môi trường thẩm định ngày 15 tháng 5 năm 2018*)

1. Hình thức giao đất: Nhà nước giao đất không thu tiền sử dụng đất.

2. Thời hạn sử dụng đất: Lâu dài.

**Điều 2.**

1. Giao Sở Tài nguyên và Môi trường có trách nhiệm:

a) Chủ trì, phối hợp với các đơn vị có liên quan bàn giao đất ngoài thực địa cho Tịnh thất Phước Ân theo đúng quy định.

b) Chỉ đạo Văn phòng Đăng ký đất đai cấp Giấy chứng nhận quyền sử dụng đất, quyền sở hữu nhà ở và tài sản khác gắn liền với đất cho Tỉnh thất Phước Ân và chỉnh lý hồ sơ địa chính theo đúng quy định.

**2. Tỉnh thất Phước Ân có trách nhiệm:**

a) Liên hệ với Sở Tài nguyên và Môi trường để được hướng dẫn thủ tục đăng ký cấp Giấy chứng nhận quyền sử dụng đất, quyền sở hữu nhà ở và tài sản khác gắn liền với đất theo đúng quy định của pháp luật.

b) Thực hiện xây dựng công trình tôn giáo theo đúng quy định.

c) Quản lý và sử dụng đất đúng mục đích được giao và đúng quy định pháp luật.

**Điều 3.** Chánh Văn phòng Ủy ban nhân dân thành phố, Giám đốc Sở Tài nguyên và Môi trường, Giám đốc Sở Xây dựng, Giám đốc Sở Nội vụ, Trưởng Ban Tôn giáo thuộc Sở Nội vụ, Chủ tịch Ủy ban nhân dân quận Cái Răng, Chủ tịch Ủy ban nhân dân phường Phú Thứ, Trụ trì Tỉnh thất Phước Ân, Thủ trưởng các cơ quan có liên quan chịu trách nhiệm thi hành Quyết định này kể từ ngày ký. /e

**Nơi nhận:**

- Như Điều 3;
- CT UBND thành phố (1A);
- VP UBND thành phố (3B);
- Lưu VT. LTT. 

XH000300000000  
1300-118-Fat-Phuc-22

**TM. ỦY BAN NHÂN DÂN  
KT. CHỦ TỊCH  
PHÓ CHỦ TỊCH**




**Đào Anh Dũng**

TP. CẦN THƠ - QUẬN CÁI RĂNG

MÀN HÌNH ĐO ĐIA CHÍNH SỐ 190 - 2018  
HỆ TỌA ĐỘ VN 2000, KHU VỰC AN HÙNG, TỜ SỐ: 05

TD190 - 2018

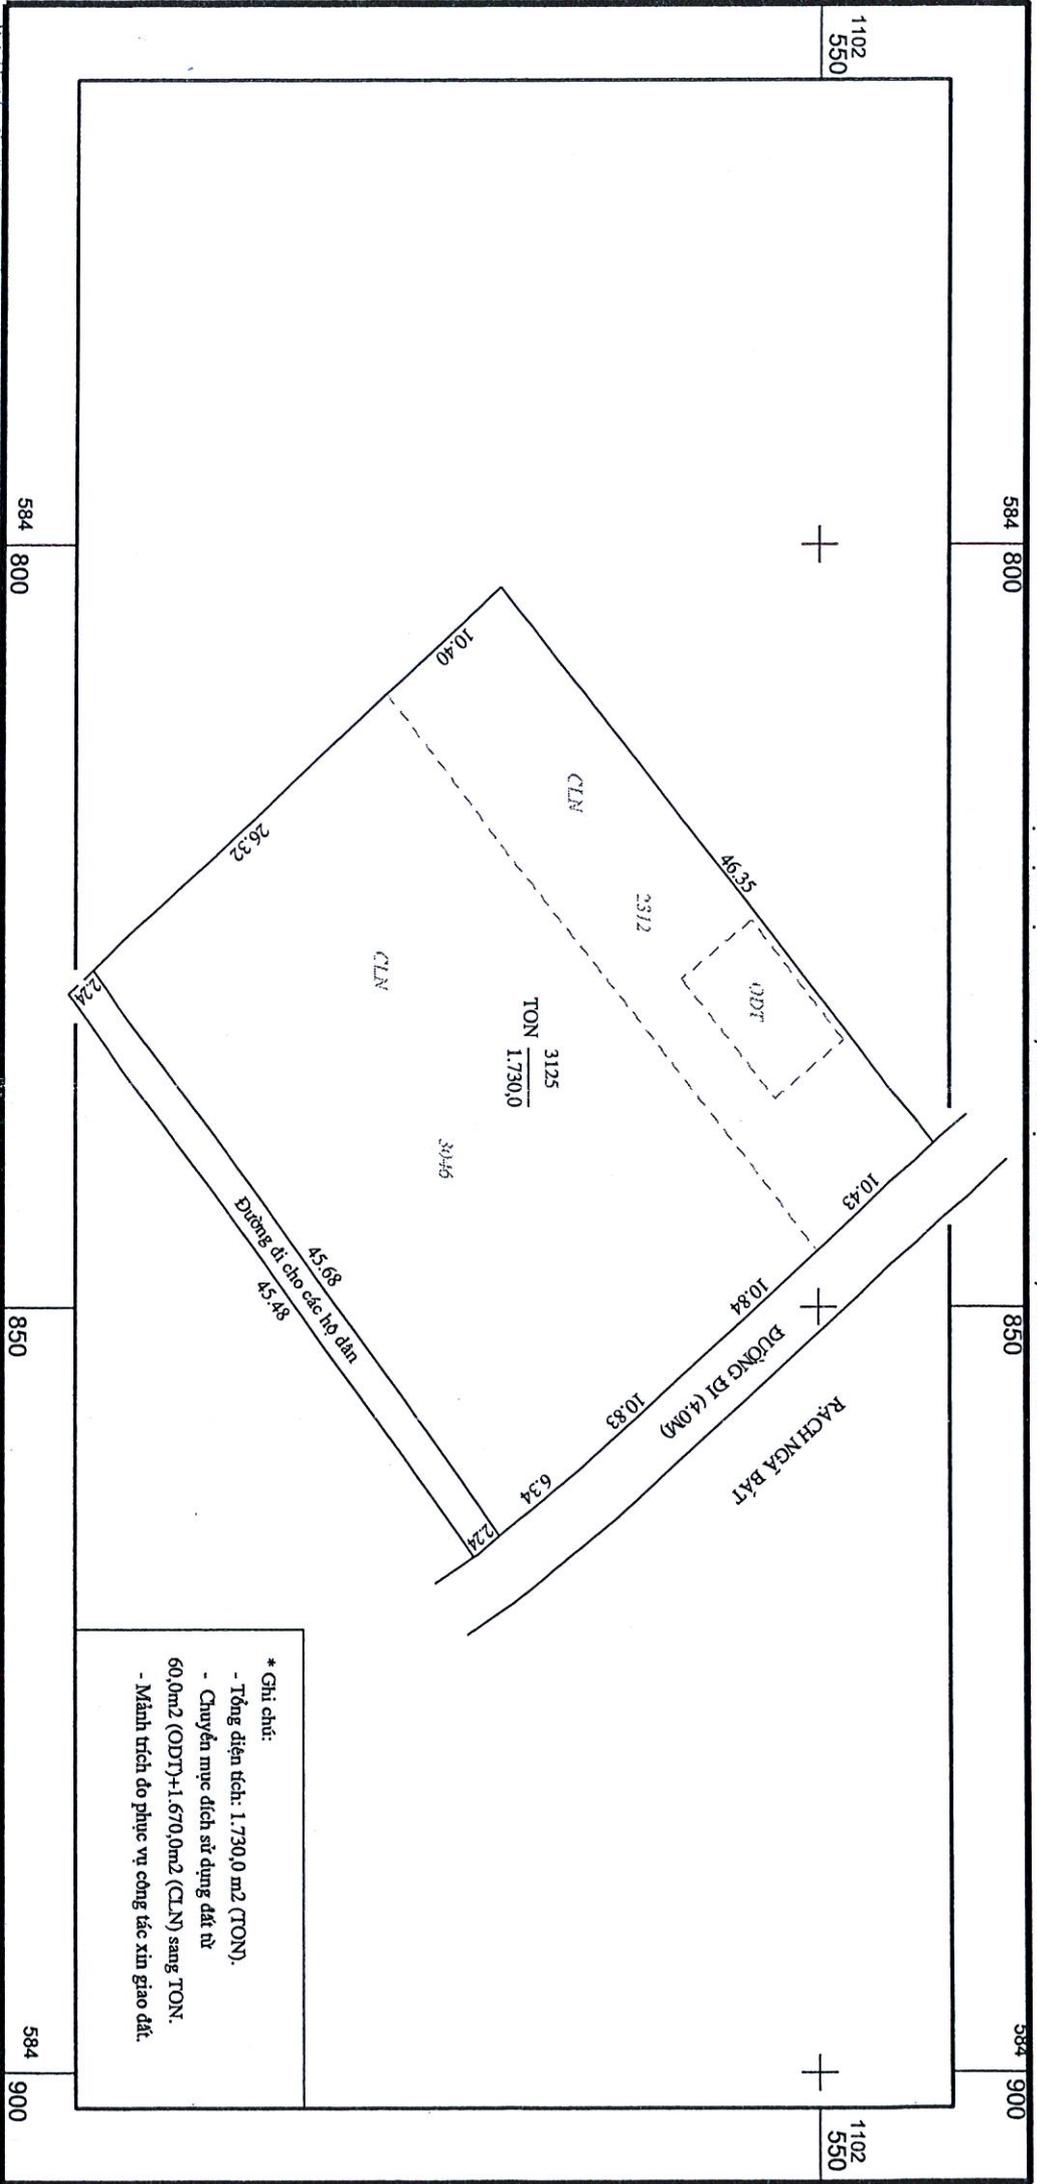

\* Ghi chú:  
 - Tổng diện tích: 1.730,0 m<sup>2</sup> (TON).  
 - Chuyển mục đích sử dụng đất từ 60,0m<sup>2</sup> (ODT)+1.670,0m<sup>2</sup> (CLN) sang TON.  
 - Màn hình do phục vụ công tác xin giao đất.


Ngày 5 tháng 5 năm 2018  
 Văn phòng Đăng ký đất đai  
 (Ký, ghi rõ họ và tên, đóng dấu)

Ngày 5 tháng 5 năm 2018 (T)  
 Chi cục quản lý đất đai  
 (Ký, ghi rõ họ và tên, đóng dấu)

TỈ LỆ 1: 500  
 1 cm trên bản đồ bằng 5 m trên thực địa  
 5m  
 0  
 10m

Ngày 5 tháng 5 năm 2018  
 Xác nhận đo vẽ phù hợp thực trạng  
 UBND phường (xã)  
 (Ký, ghi rõ họ và tên, đóng dấu)

Duyệt, ngày 5 tháng 5 năm 2018  
 Sở Tài nguyên và Môi trường TP. Cần Thơ  
 (Ký, ghi rõ họ và tên, đóng dấu)

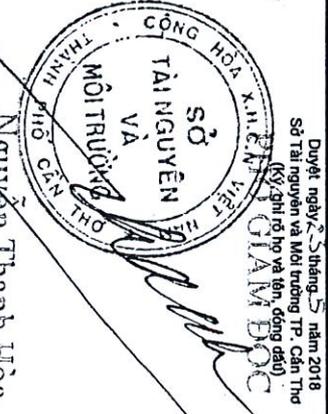

Văn Văn Giao

Chi Cục Trưởng

Phó Chủ tịch

Nguyễn Thanh Hòa

